


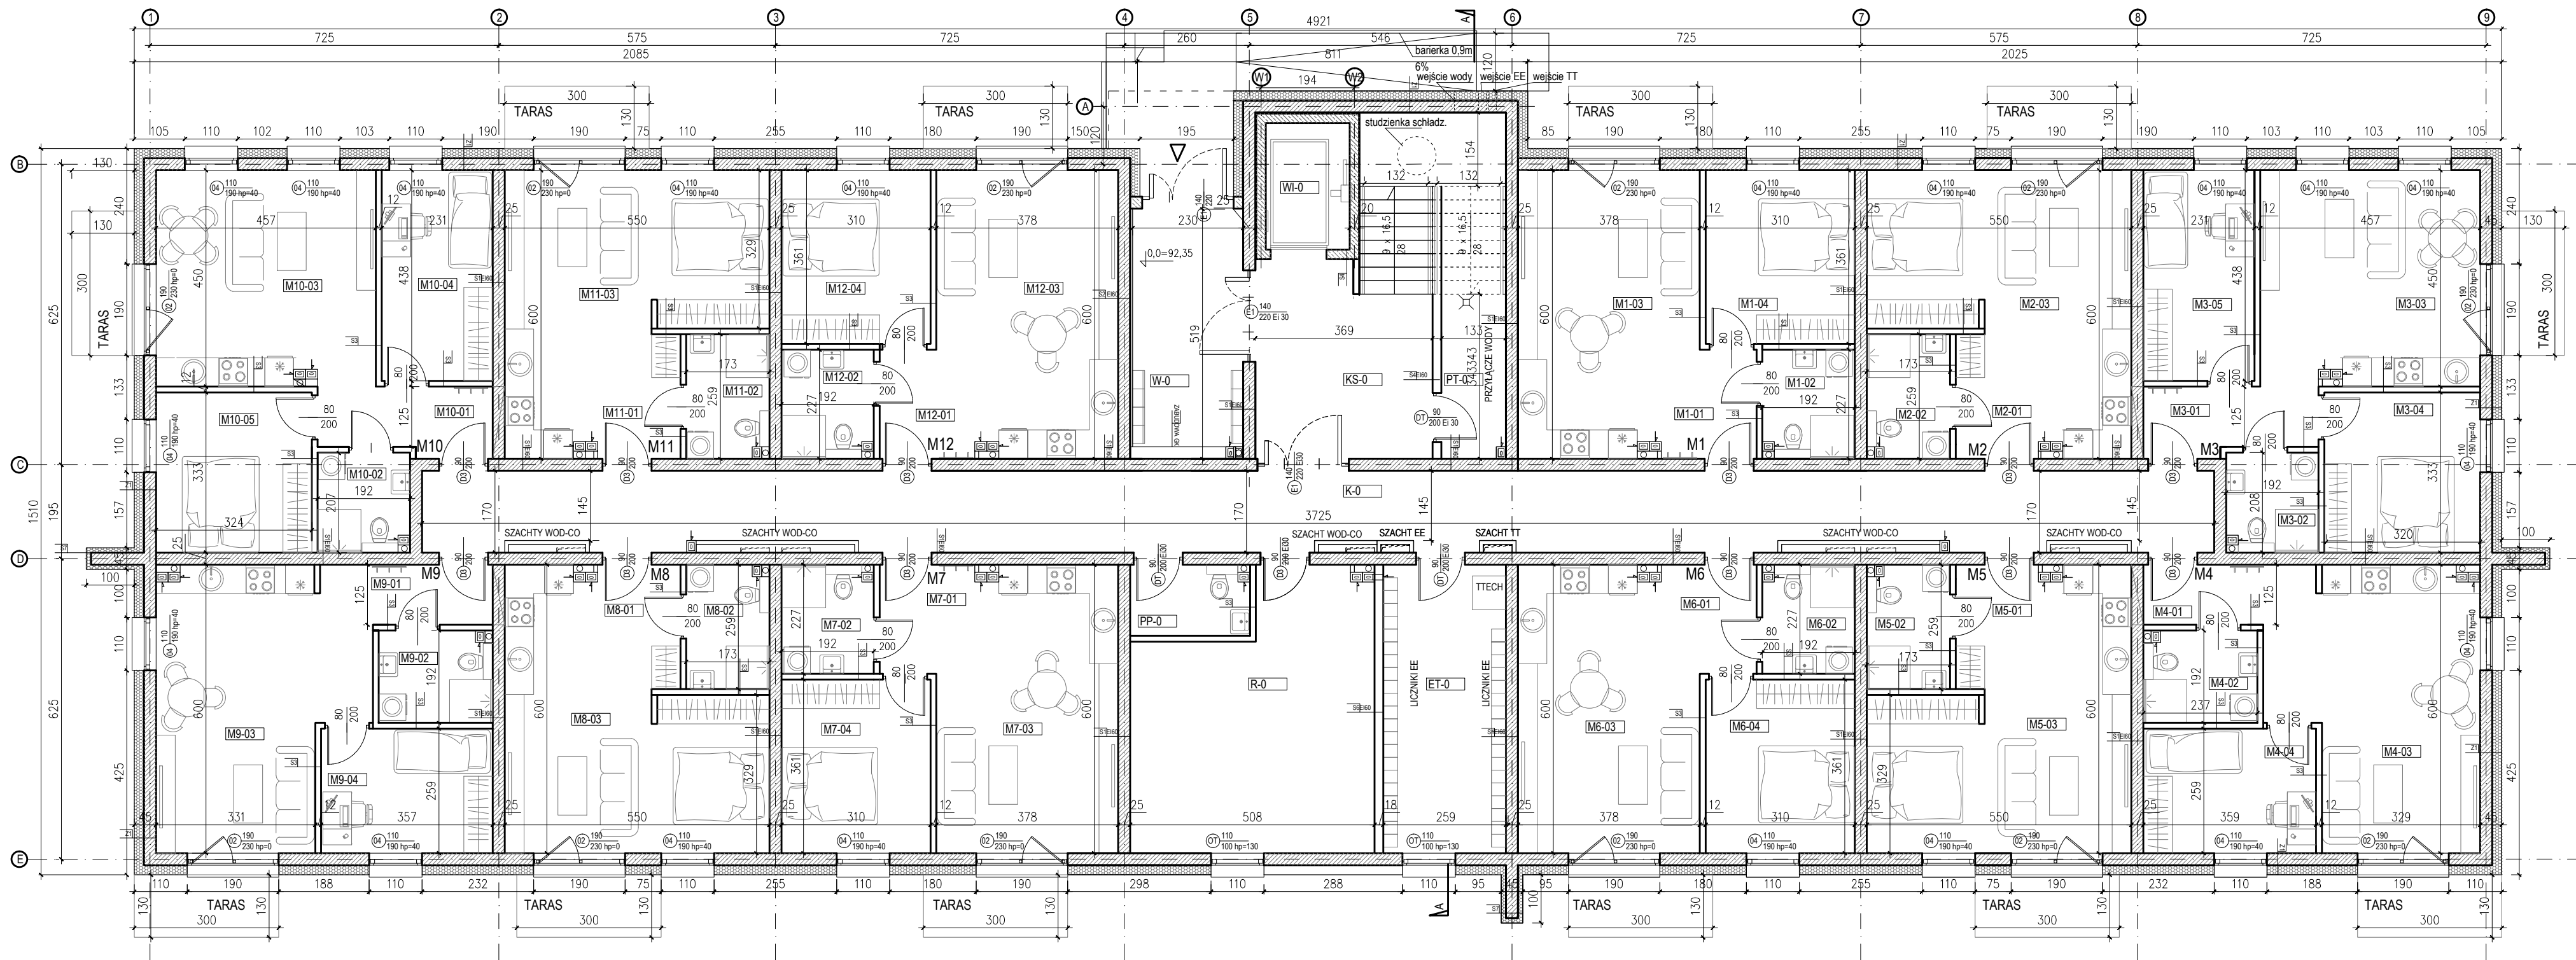

MIESZKANIA

M1	40,1 m ²	M4	39,8 m ²	M7	40,1 m ²	M10	49,5 m ²
M1-01	3,6 m ²	M4-01	4 m ²	M7-01	3,6 m ²	M10-01	4,9 m ²
M1-02	4,2 m ²	M4-02	4,3 m ²	M7-02	4,2 m ²	M10-02	3,8 m ²
M1-03	21,3 m ²	M4-03	22,3 m ²	M7-03	21,3 m ²	M10-03	20,2 m ²
M1-04	11 m ²	M4-04	9,2 m ²	M7-04	11 m ²	M10-04	10,6 m ²
M2	31,6 m ²	M5	31,6 m ²	M8	31,6 m ²	M11	31,6 m ²
M2-01	3,1 m ²	M5-01	3,1 m ²	M8-01	3,1 m ²	M11-01	3,1 m ²
M2-02	4,3 m ²	M5-02	4,3 m ²	M8-02	4,3 m ²	M11-02	4,3 m ²
M2-03	24,2 m ²	M5-03	24,2 m ²	M8-03	24,2 m ²	M11-03	24,2 m ²
M3	49,5 m ²	M6	40,1 m ²	M9	39,8 m ²	M12	40,1 m ²
M3-01	4,9 m ²	M6-01	3,6 m ²	M9-01	4 m ²	M12-01	3,6 m ²
M3-02	5,9 m ²	M6-02	4,2 m ²	M9-02	4,2 m ²	M12-02	4,2 m ²
M3-03	20,2 m ²	M6-03	21,3 m ²	M9-03	22,3 m ²	M12-03	21,3 m ²
M3-04	10,6 m ²	M6-04	11 m ²	M9-04	9,2 m ²	M12-04	11 m ²
M3-05	10 m ²						

WIATROLAP
WINDA
KL. SCHOD.
POM. TECHN.
KORYTARZ
POM. POMOCN.
ROWEROWNIA
POM. TECHN.

IW-0 11,2 m²
WI-0 4,5 m²
KS-0 20,0 m²
PT-0 9,4 m²
K-0 59,1 m²
PP-0 3,5 m²
R-0 25,9 m²
ET-0 15,1 m²

Z1 ŚCIANA ZEWNĘTRZNA
tynk zewn.
styropian 20cm
blocek np porotherm 25cm
tynk

Z2 ŚCIANA COŁOWA
tynk mozaikowy
styropian twardy 10cm
2x masa bitum. wodochronna
ściana fundamentowa
2x masa bitum. wodochronna

S1 ŚCIANA WEWN. NOŚNA
tynk
pustaki porotherm AKU 25cm
tynk

S2 ŚCIANA WEWN. WIATROLAP
tynk
głaz GK akust. ruszt+wełna 5cm
pustaki porotherm AKU 25cm
tynk

S3 ŚCIANA WEWN. DZIAŁOWA
tynk
pustaki Suporex 12cm
tynk

S4 ŚCIANA WEWN. WINDA
tynk
ściana żelbetowa 20cm
tynk


S5 ŚCIANA WEWN. KOTŁOWNIA
tynk
styropian akustyczny 15cm
pustaki porotherm AKU 25cm
tynk

S6 ŚCIANA WEWN. ROZDZIAŁNIA
tynk
pustaki ceramiczne 18cm
tynk

S7 ŚCIANA ZEWN. OSŁONOWA
tynk
styropian 10cm
pustaki porotherm 25cm
styropian 10cm
tynk

KCM architektura	
TEMAT PROJEKTU	PROJ. ARCH. BUD. BUDYNKU MIESZKALNEGO WIELORODZINNEGO Z INFRASTR. TECHN. NA TERENIE
LOKALIZACJA	ŁÓWICZ ul. MATEJKI / WŁADA DZ NR 608/04
INWESTOR	NOWE CENTRUM K&K Sp. z o.o. ul. KOŚCIUSZKI 6A SADE BUDY
GŁÓWNY PROJEKTANT	arch. BARTOSZ MALEC upr. 34/08/SŁOKK KCM ARCHITEKTURA ul. GDAŃSKA 54/106 ŁÓDŹ
PROJEKTANT	---
SPRAWDZAJĄCY	arch. MICHAŁ GAMORSKI upr. 38/ŁOOK/2014
BRANŻA	ARCHITEKTURA
TEMAT RYSUNKU	RZUT PARTERU
FAZA	PB
DATA	03.2024
NR RYSUNKU	SKALA 1:100
RYSUNEK / OPRACOWANIE CHRONIONE PRAWEM AUTORSKIM KCM ARCHITEKTURA BARTOSZ MALEC	



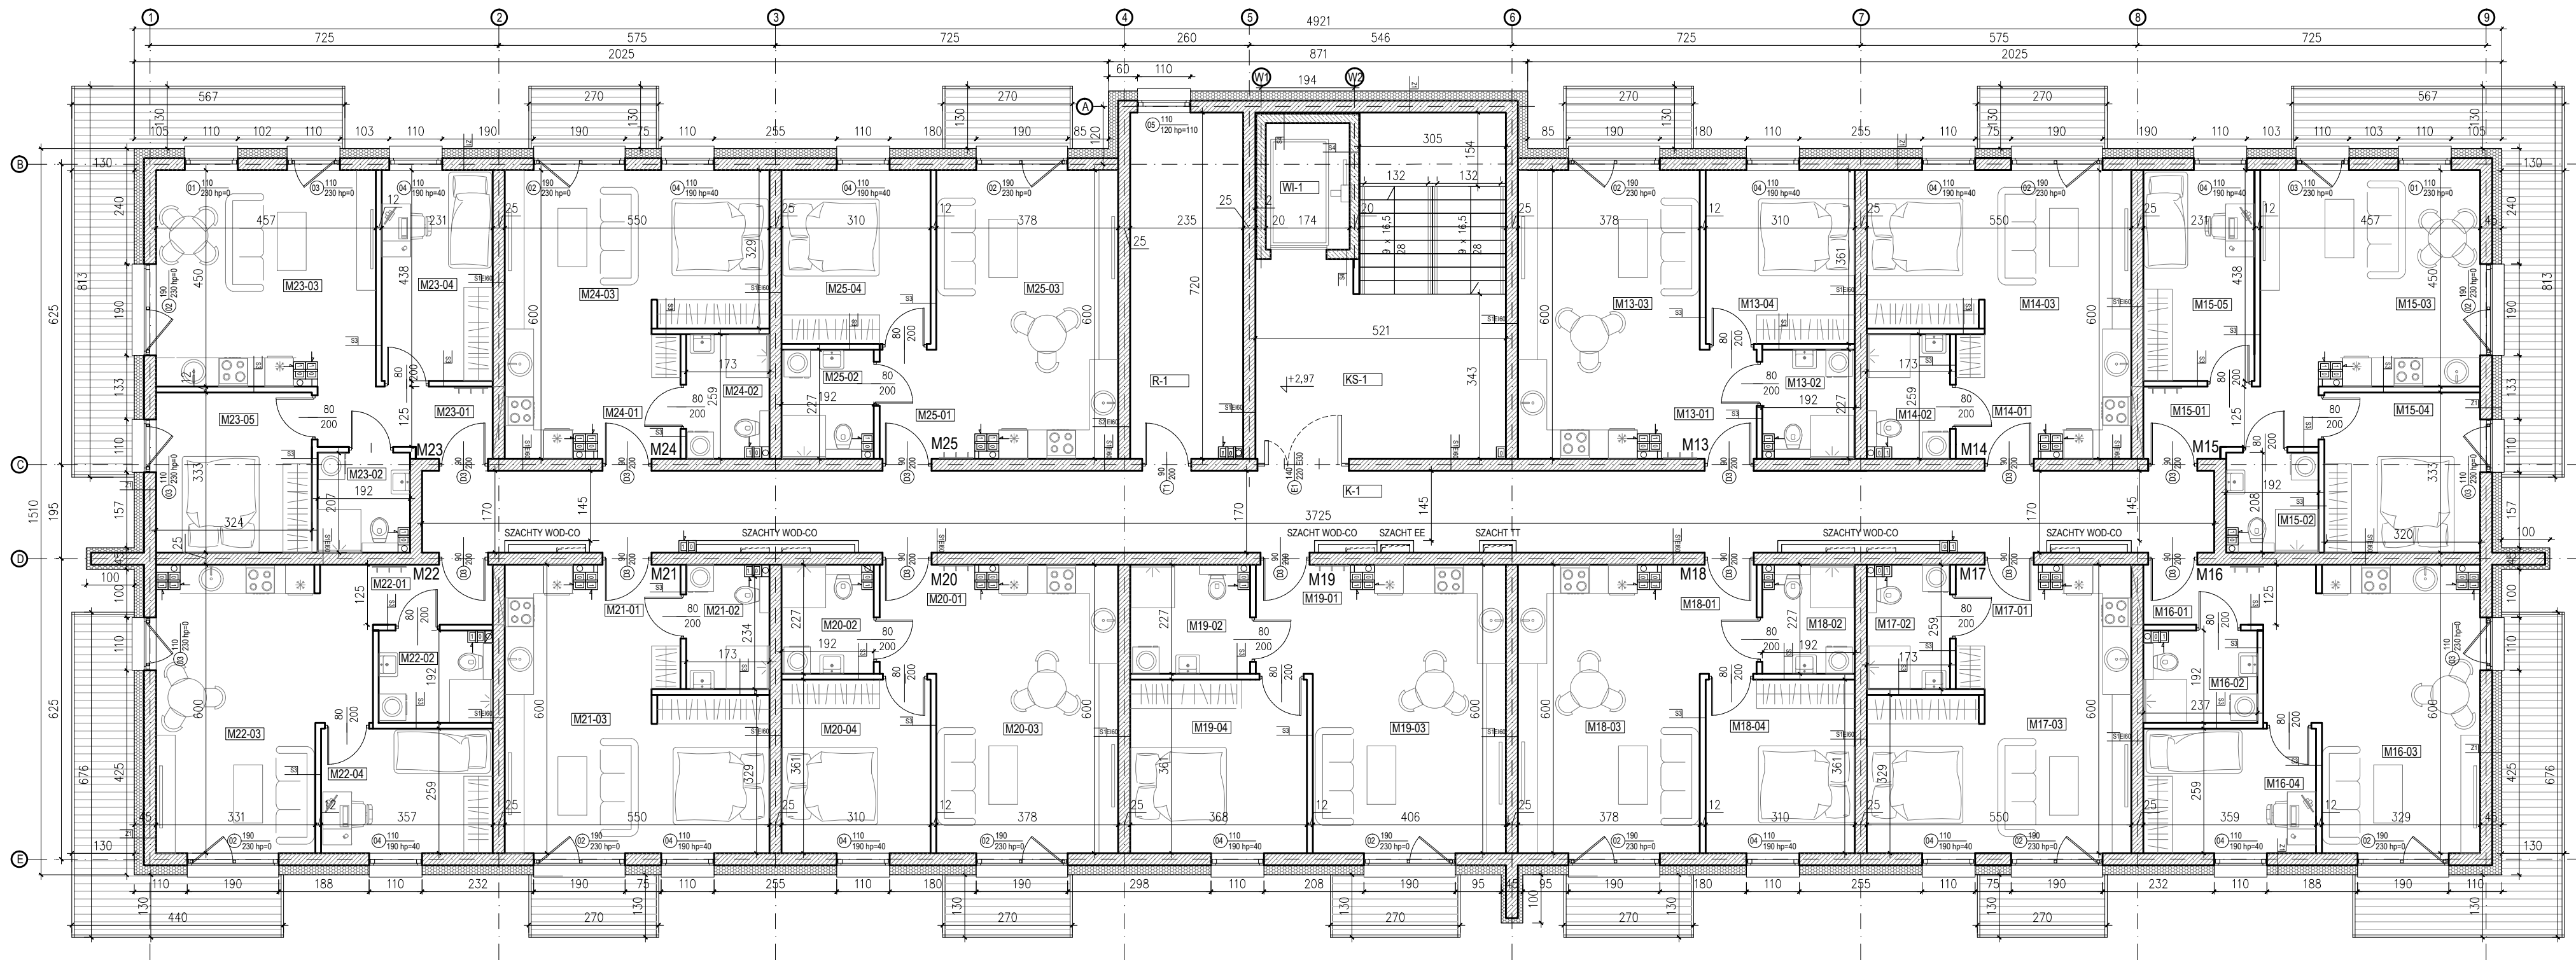

MIESZKANIA

M13	39,9	m2	M16	39,7	m2	M19	44,7	m2	M22	39,7	m2	M25	40	m2
M13-01	13,7	m2	M16-01	4	m2	M19-01	3,7	m2	M22-01	4	m2	M25-01	3,7	m2
M13-02	4,1	m2	M16-02	4,3	m2	M19-02	5,4	m2	M22-02	4,3	m2	M25-02	4,2	m2
M13-03	21,1	m2	M16-03	22,2	m2	M19-03	22,5	m2	M22-03	20,1	m2	M25-03	21,1	m2
M13-04	11	m2	M16-04	9,2	m2	M19-04	13,1	m2	M22-04	9,2	m2	M25-04	11	m2
M14	31,4	m2	M17	31,5	m2	M20	39,9	m2	M23	49,3	m2			
M14-01	13,2	m2	M17-01	13,2	m2	M20-01	13,2	m2	M23-01	4,8	m2			
M14-02	4,2	m2	M17-02	4,3	m2	M20-02	4,1	m2	M23-02	3,8	m2			
M14-03	24	m2	M17-03	24	m2	M20-03	21,1	m2	M23-03	20,1	m2			
M15	49,3	m2	M18	39,9	m2	M20-04	11	m2	M23-04	10	m2			
M15-01	4,8	m2	M18-01	3,7	m2	M20-05	10,6	m2	M23-05	10,6	m2			
M15-02	5,9	m2	M18-02	4,1	m2									
M15-03	20,1	m2	M18-03	21,1	m2									
M15-04	10,6	m2	M18-04	11	m2									
M15-05	10	m2												

WINDA
KL. SCHOD.
KORYTARZ
ROWEROWNIA

WI-1	4,5	m2
KS-1	24,8	m2
K-1	99,0	m2
R-1	19,5	m2

Z1 ŚCIANA ZEWNĘTRZNA
tynk zewn.
styropian 20cm
blocek np porotherm 25cm
tynk

Z2 ŚCIANA COKILOWA
tynk mozaikowy
styropian twardy 10cm
2x masa bitum. wodochronna
ściana fundamentowa
2x masa bitum. wodochronna

S1 ŚCIANA WEWN. NOŚNA
tynk
pustaki porotherm AKU 25cm
tynk

S2 ŚCIANA WEWN. WIATROLAP
tynk
głyna GK akust. ruszt+wełna 5cm
pustaki porotherm AKU 25cm
tynk

S3 ŚCIANA WEWN. DZIAŁOWA
tynk
pustaki Suporex 12cm
tynk

S4 ŚCIANA WEWN. WINDA
tynk
ściana żelbetowa 20cm
tynk


S5 ŚCIANA WEWN. KOTŁOWNIA
tynk
styropian akustyczny 15cm
pustaki porotherm AKU 25cm
tynk

S6 ŚCIANA WEWN. ROZDZIAŁNIA
tynk
pustaki ceramiczne 18cm
tynk

S7 ŚCIANA ZEWN. OSŁONOWA
tynk
styropian 10cm
pustaki porotherm 25cm
styropian 10cm
tynk

KCM architektura	
TEMAT PROJEKTU	PROJ. ARCH. BUD. BUDYNKU MIESZKALNEGO WIELORODZINNEGO Z INFRASTR. TECHN. NA TERENIE
LOKALIZACJA	ŁÓWICZ ul. MATEJKI / WŁADA DZ NR 608/04
INWESTOR	NOWE CENTRUM K&K Sp Zoo ul. KOŚCIUSZKI 6A SADE BUDY
GŁÓWNY PROJEKTANT	arch. BARTOSZ MALEC upr. 34/08/SŁOKK KCM ARCHITEKTURA ul. GDANSKA 54/106 ŁÓDŹ
PROJEKTANT	---
SPRAWDZAJĄCY	arch. MICHAŁ GAMORSKI upr. 38/ŁOOKK/2014
BRANŻA	ARCHITEKTURA
TEMAT RYSUNKU	RZUT PIĘTRA 1
FAZA	PB
DATA	03.2024
NR RYSUNKU	---
SKALA	1:100
RYSEK: / OPRACOWANIE CHRONIONE PRAWEM AUTORSKIM KCM ARCHITEKTURA BARTOSZ MALEC	



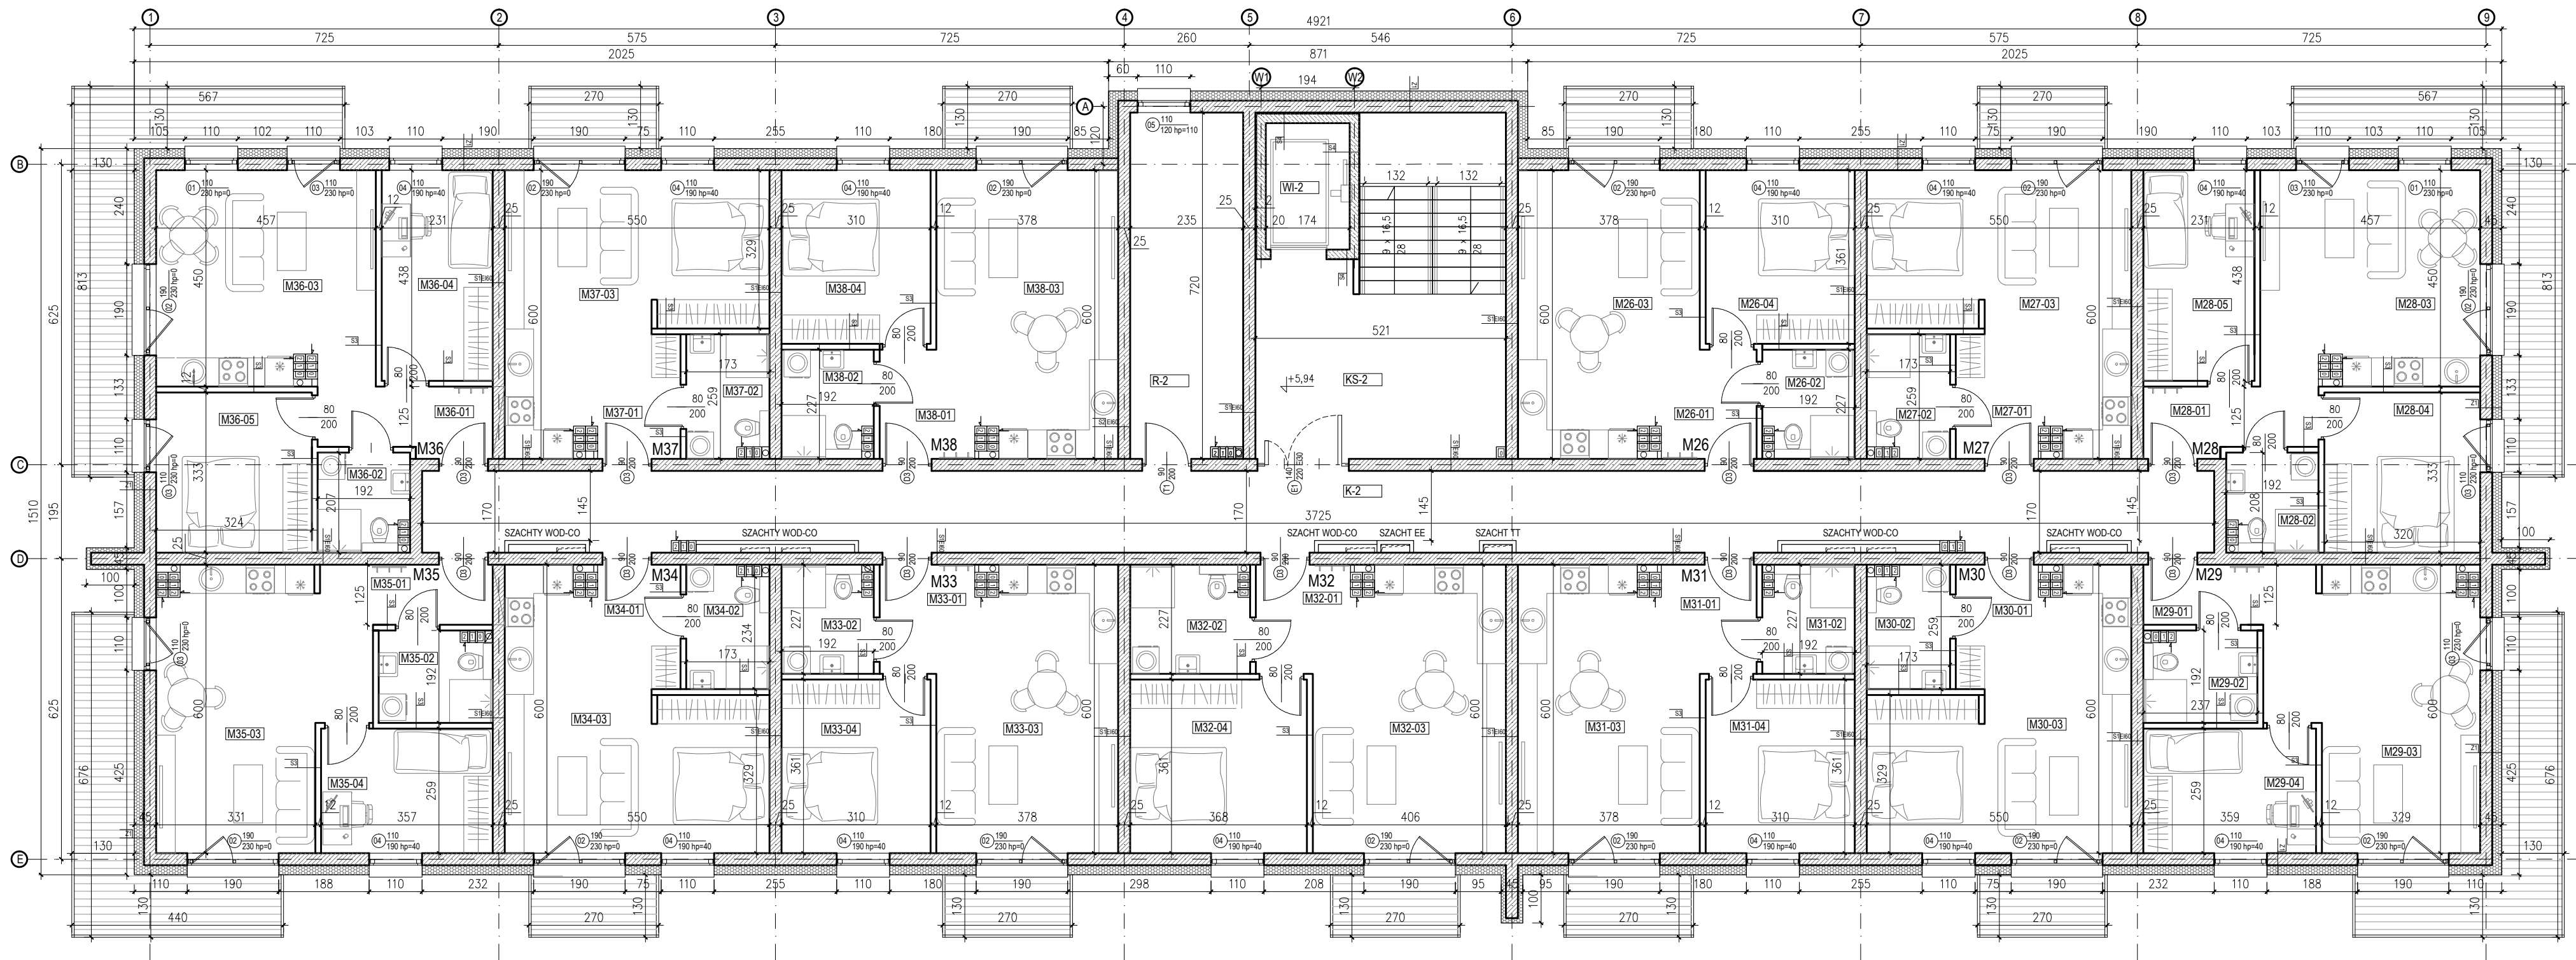


MIESZKANIA				
M26-01 39,8 m ²	M29-01 39,6 m ²	M32-01 44,6 m ²	M35-01 39,6 m ²	M38-01 39,9 m ²
M26-02 4,1 m ²	M29-02 4,1 m ²	M32-02 3,7 m ²	M35-02 4,1 m ²	M38-02 4,2 m ²
M26-03 20,9 m ²	M29-03 22,1 m ²	M32-03 22,4 m ²	M35-03 22,1 m ²	M38-03 21 m ²
M26-04 11 m ²	M29-04 9,2 m ²	M32-04 13,1 m ²	M35-04 9,2 m ²	M38-04 11 m ²
M27-01 31,3 m ²	M30-01 31,4 m ²	M33-01 39,8 m ²	M36-01 49,1 m ²	
M27-02 4,1 m ²	M30-02 4,1 m ²	M33-02 3,7 m ²	M36-02 4,8 m ²	
M27-03 23,8 m ²	M30-03 23,9 m ²	M33-03 21 m ²	M36-03 20 m ²	
M28-01 49,1 m ²	M31-01 39,8 m ²	M34-01 13,3 m ²	M37-01 31,4 m ²	
M28-02 4,8 m ²	M31-02 4,1 m ²	M34-02 4,2 m ²	M37-02 4,2 m ²	
M28-03 20 m ²	M31-03 20,9 m ²	M34-03 12,8 m ²	M37-03 23,9 m ²	
M28-04 10,6 m ²	M31-04 11 m ²			
M28-05 10 m ²				

Z1 ŚCIANA ZEWNĘTRZNA	S1 ŚCIANA WEWN. NOŚNA	S3 ŚCIANA WEWN. DZIAŁOWA	S5 ŚCIANA WEWN. KOTŁOWNIA	S7 ŚCIANA ZEWN. OSŁONOWA
tylnik zewn.	tylnik	tylnik	tylnik	tylnik
stropian 20cm	puszki porotherm AKU 25cm	puszki Suporex 12cm	stropian akustyczny 15cm	stropian 10cm
błoczek np porotherm 25cm	tylnik	tylnik	puszki porotherm AKU 25cm	puszki porotherm 25cm
tylnik			tylnik	stropian 10cm
				tylnik
Z2 ŚCIANA COŁOWA	S2 ŚCIANA WEWN. WIATROLAP	S4 ŚCIANA WEWN. WINDA	S6 ŚCIANA WEWN. ROZDZIAŁNIA	
tylnik	tylnik	tylnik	tylnik	
stropian twardej 10cm	głowa GK akust. ruszt+wełna 5cm	ściana żelbetowa 20cm	puszki ceramiczne 18cm	
2x masa bitum. wodochrona	puszki porotherm AKU 25cm	tylnik	tylnik	
ściana fundamentowa	tylnik			
2x masa bitum. wodochrona				

WINDA
KL. SCHOD.
KORYTARZ
ROWEROWNIA

KCM architektura	
TEMAT PROJEKTU	PROJ. ARCH. BUD. BUDYNKU MIESZKALNEGO WIELORODZINNEGO Z INFRASTR. TECHN. NA TERENIE
LOKALIZACJA	ŁÓWICZ ul. MATEJKI / WŁADA DZ NR 608/04
INWESTOR	NOWE CENTRUM K&K Sp. z o.o. ul. KOŚCIUSZKI 6A SADE BUDY
GŁÓWNY PROJEKTANT	arch. BARTOSZ MALEC upr. 34/08/SŁOKK KCM ARCHITEKTURA ul. GDAŃSKA 54/106 ŁÓDŹ
PROJEKTANT	---
SPRAWDZAJĄCY	arch. MICHAŁ GAMORSKI upr. 38/LOOK/2014
BRANŻA	ARCHITEKTURA
TEMAT RYSUNKU	RZUT PIĘTRA 2
FAZA	PB
DATA	03.2024
NR RYSUNKU	SKALA 1:100
RYSUJEK / OPRACOWANIE CHRONIONE PRAWEM AUTORSKIM KCM ARCHITEKTURA BARTOSZ MALEC	



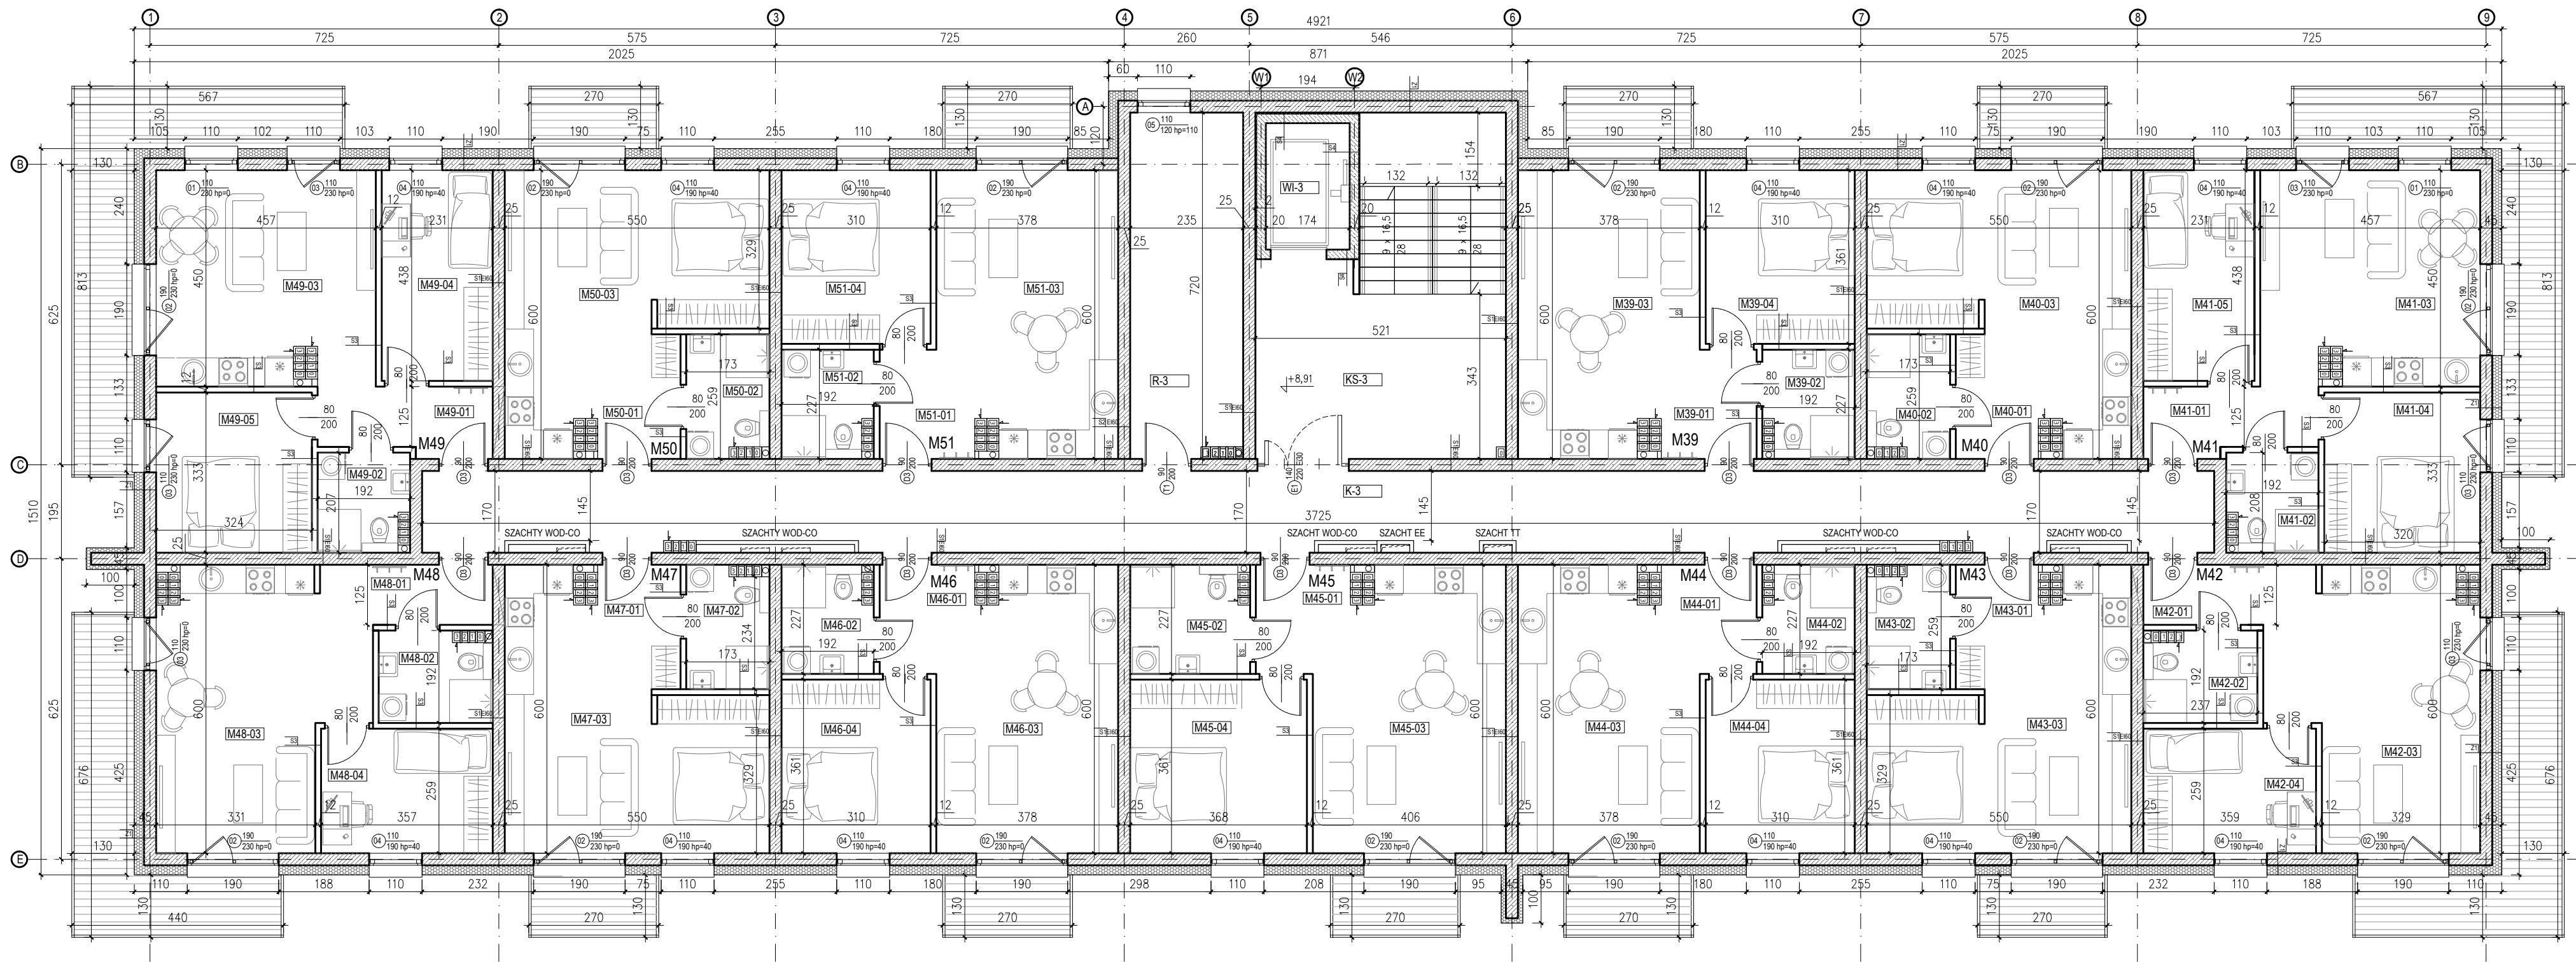

MIESZKANIA

M38	39,7 m ²	M42	39,4 m ²	M45	44,5 m ²	M48	39,4 m ²	M51	39,7 m ²
M39-01	13,8 m ²	M42-01	14 m ²	M45-01	13,8 m ²	M48-01	14 m ²	M51-01	13,8 m ²
M39-02	4,1 m ²	M42-02	4,2 m ²	M45-02	5,3 m ²	M48-02	4,2 m ²	M51-02	4,1 m ²
M39-03	20,8 m ²	M42-03	22,3 m ²	M45-03	22,3 m ²	M48-03	22,3 m ²	M51-03	20,8 m ²
M39-04	11 m ²	M42-04	19,2 m ²	M45-04	13,1 m ²	M48-04	19,2 m ²	M51-04	11 m ²
M40	31,2 m ²	M43	31,3 m ²	M46	39,6 m ²	M49	49,0 m ²	M54	31,2 m ²
M40-01	13,3 m ²	M43-01	13,4 m ²	M46-01	13,8 m ²	M49-01	14,8 m ²	M54-01	13,3 m ²
M40-02	4,2 m ²	M43-02	4,2 m ²	M46-02	14 m ²	M49-02	3,7 m ²	M54-02	4,2 m ²
M40-03	23,7 m ²	M43-03	23,7 m ²	M46-03	20,8 m ²	M49-03	19,9 m ²	M54-03	23,7 m ²
M41	49,0 m ²	M44	39,6 m ²	M47	31,2 m ²	M50	31,2 m ²	M55	49,0 m ²
M41-01	14,8 m ²	M44-01	14 m ²	M47-01	13,3 m ²	M50-01	13,3 m ²	M55-01	14,8 m ²
M41-02	5,7 m ²	M44-02	4 m ²	M47-02	4,2 m ²	M50-02	4,2 m ²	M55-02	5,7 m ²
M41-03	19,9 m ²	M44-03	20,8 m ²	M47-03	12,7 m ²	M50-03	12,7 m ²	M55-03	19,9 m ²
M41-04	10,6 m ²	M44-04	11 m ²					M55-04	10,6 m ²
M41-05	10 m ²								

WINDA
KL. SCHOD.
KORYTARZ
ROWEROWNIA

WI-3	4,5 m ²
KS-3	24,8 m ²
K-3	56,9 m ²
R-3	13,4 m ²

Z1 ŚCIANA ZEWNĘTRZNA
tynk zewn.
styropian 20cm
blocek np porotherm 25cm
tynk

Z2 ŚCIANA COŁOWA
tynk mozaikowy
styropian twardy 10cm
2x masa bitum. wodochronna
ściana fundamentowa
2x masa bitum. wodochronna

S1 ŚCIANA WEWN. NOŚNA
tynk
pustaki porotherm AKU 25cm
tynk

S2 ŚCIANA WEWN. WIATROLAP
tynk
głaz GK akust. ruszt+wełna 5cm
pustaki porotherm AKU 25cm
tynk

S3 ŚCIANA WEWN. DZIAŁOWA
tynk
pustaki Suporex 12cm
tynk

S4 ŚCIANA WEWN. WINDA
tynk
ściana żelbetowa 20cm
tynk


S5 ŚCIANA WEWN. KOTŁOWNIA
tynk
styropian akustyczny 15cm
pustaki porotherm AKU 25cm
tynk

S6 ŚCIANA WEWN. ROZDZIAŁNIA
tynk
pustaki ceramiczne 18cm
tynk

S7 ŚCIANA ZEWN. OSŁONOWA
tynk
styropian 10cm
pustaki porotherm 25cm
styropian 10cm
tynk

KCM architektura	
TEMAT PROJEKTU	PROJ. ARCH. BUD. BUDYNKU MIESZKALNEGO WIELORODZINNEGO Z INFRASTR. TECHN. NA TERENIE
LOKALIZACJA	ŁÓWICZ ul. MATEJKI / WŁADA DZ NR 608/04
INWESTOR	NOWE CENTRUM K&K Sp. z o.o. ul. KOŚCIUSZKI 6A SADE BUDY
GŁÓWNY PROJEKTANT	arch. BARTOSZ MALEC upr. 34/08/SŁOKK KCM ARCHITEKTURA ul. GDAŃSKA 54/106 ŁÓDŹ
PROJEKTANT	---
SPRAWDZAJĄCY	arch. MICHAŁ GAMORSKI upr. 38/ŁOOKK/2014
BRANŻA	ARCHITEKTURA
TEMAT RYSUNKU	RZUT PIĘTRA 3
FAZA	PB
DATA	03.2024
NR RYSUNKU	SKALA 1:100
RYSEK / OPRACOWANIE CHRONIONE PRAWEM AUTORSKIM KCM ARCHITEKTURA BARTOSZ MALEC	



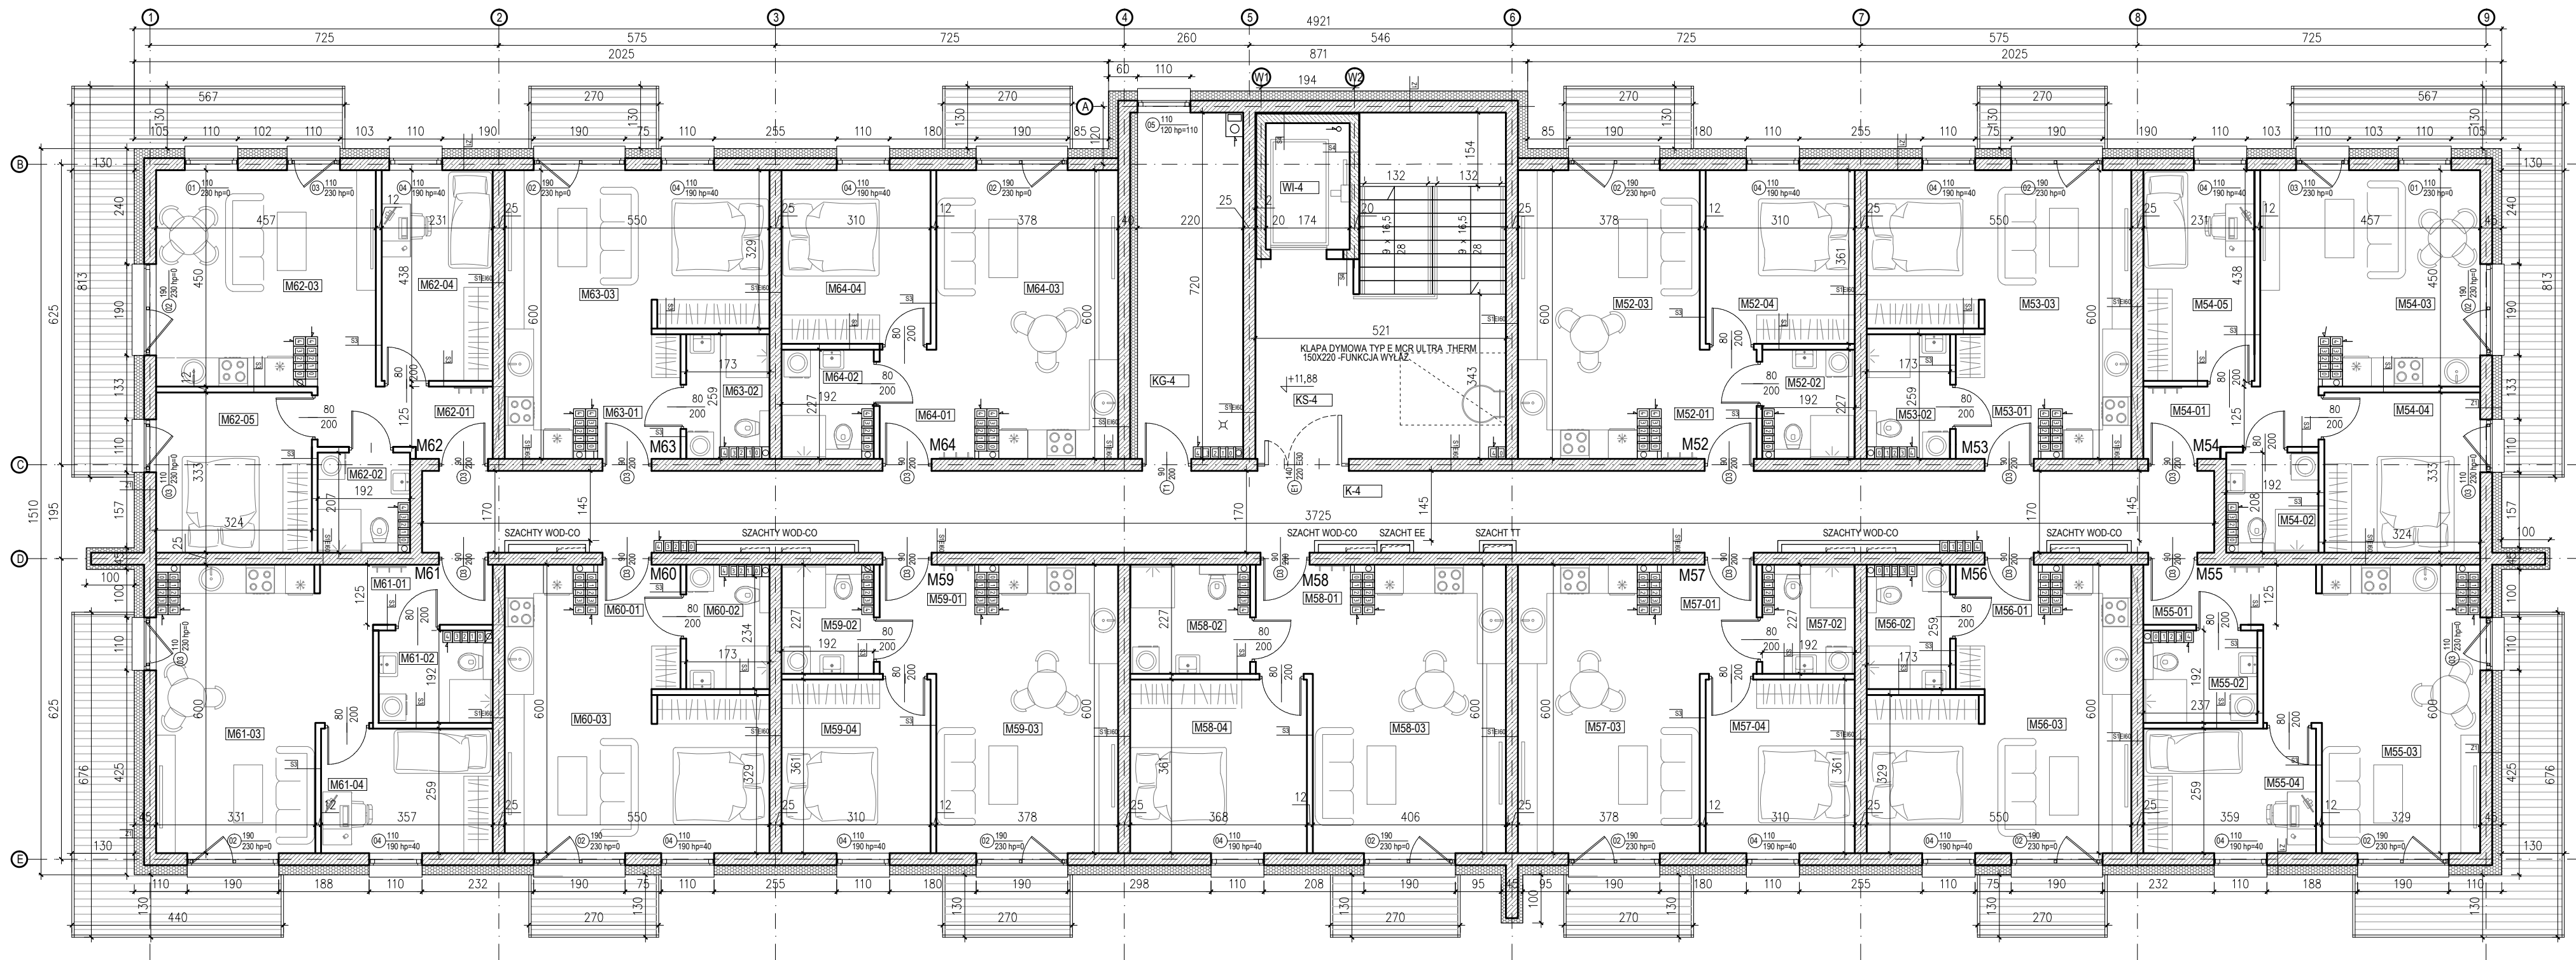

MIESZKANIA

M52	39,5 m ²	M55	39,3 m ²	M58	44,3 m ²	M61	39,3 m ²	M64	39,5 m ²
M52-01	13,9 m ²	M55-01	14 m ²	M58-01	13,9 m ²	M61-01	14 m ²	M64-01	13,9 m ²
M52-02	4 m ²	M55-02	4,2 m ²	M58-02	5,2 m ²	M61-02	4,2 m ²	M64-02	4 m ²
M52-03	20,6 m ²	M55-03	21,9 m ²	M58-03	22,1 m ²	M61-03	21,9 m ²	M64-03	20,6 m ²
M52-04	11 m ²	M55-04	9,2 m ²	M58-04	13,1 m ²	M61-04	9,2 m ²	M64-04	11 m ²
M53	31,1 m ²	M56	31,1 m ²	M59	39,5 m ²	M62	48,8 m ²		
M53-01	13,5 m ²	M56-01	13,5 m ²	M59-01	13,9 m ²	M62-01	14,3 m ²		
M53-02	4,1 m ²	M56-02	4,1 m ²	M59-02	4 m ²	M62-02	3,6 m ²		
M53-03	23,5 m ²	M56-03	23,5 m ²	M59-03	20,6 m ²	M62-03	19,8 m ²		
M54	48,9 m ²	M57	39,5 m ²	M59-04	11 m ²	M62-04	10 m ²		
M54-01	4,8 m ²	M57-01	13,9 m ²	M60	31,1 m ²	M63	31,1 m ²		
M54-02	5,7 m ²	M57-02	4 m ²	M60-01	13,5 m ²	M63-01	13,5 m ²		
M54-03	19,8 m ²	M57-03	20,6 m ²	M60-02	14,1 m ²	M63-02	4,1 m ²		
M54-04	10,6 m ²	M57-04	11 m ²	M60-03	12,5 m ²	M63-03	23,5 m ²		
M54-05	10 m ²								

WINDA
KL. SCHOD.
KORYTARZ
KOTŁOWNIA GAZ

Z1 ŚCIANA ZEWNĘTRZNA

tylnik zewnętrzny
styropian 20cm
blocek np. porotherm 25cm
tylnik

Z2 ŚCIANA COKILOWA

tylnik maziakowy
styropian twardy 10cm
2x masa bitum. wodochronna
ściana fundamentowa
2x masa bitum. wodochronna

S1 ŚCIANA WEWN. NOŚNA

tylnik
pustaki porotherm AKU 25cm
tylnik

S2 ŚCIANA WEWN. WIATROLAP

tylnik
głaz GK akust. ruszt+wełna 5cm
pustaki porotherm AKU 25cm
tylnik

S3 ŚCIANA WEWN. DZIAŁOWA

tylnik
pustaki Suporex 12cm
tylnik

S4 ŚCIANA WEWN. WINDA

tylnik
ściana żelbetowa 20cm
tylnik

S5 ŚCIANA WEWN. KOTŁOWNIA

tylnik
styropian akustyczny 15cm
pustaki porotherm AKU 25cm
tylnik

S6 ŚCIANA WEWN. ROZDZIAŁNIA

tylnik
pustaki ceramiczne 18cm
tylnik

S7 ŚCIANA ZEWN. OSŁONOWA

tylnik
styropian 10cm
pustaki porotherm 25cm
styropian 10cm
tylnik



KCM architektura	
TEMAT PROJEKTU	PROJ. ARCH. BUD. BUDYNKU MIESZKALNEGO WIELORODZINNEGO Z INFRASTR. TECHN. NA TERENIE
LOKALIZACJA	ŁÓWICZ ul. MATEJKI / WŁADA DZ NR 608/04
INWESTOR	NOWE CENTRUM K&K Sp. z o.o. ul. KOŚCIUSZKI 6A SADE BUDY
GŁÓWNY PROJEKTANT	arch. BARTOSZ MALEC upr. 34/08/SŁOKK KCM ARCHITEKTURA ul. GDAŃSKA 54/106 ŁÓDŹ
PROJEKTANT	---
SPRAWDZAJĄCY	arch. MICHAŁ GAMORSKI upr. 38/LOOK/2014
BRANŻA	ARCHITEKTURA
TEMAT RYSUNKU	RZUT PIĘTRA 3
FAZA	PB
DATA	03.2024
NR RYSUNKU	---
SKALA	1:100
RYSUNEK / OPRACOWANIE CHRONIONE PRAWEM AUTORSKIM KCM ARCHITEKTURA BARTOSZ MALEC	